




SITUAČNÍ PLÁNEK LOKALITY

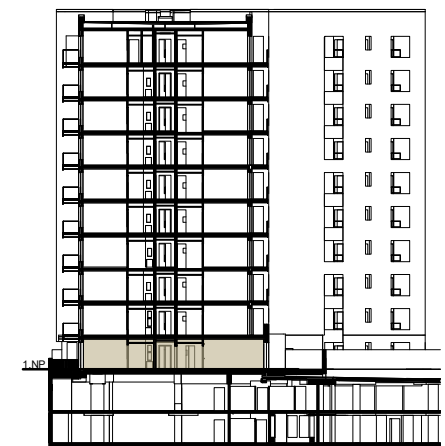


POHLED NA DŮM S VYZNAČENÍM PATRA

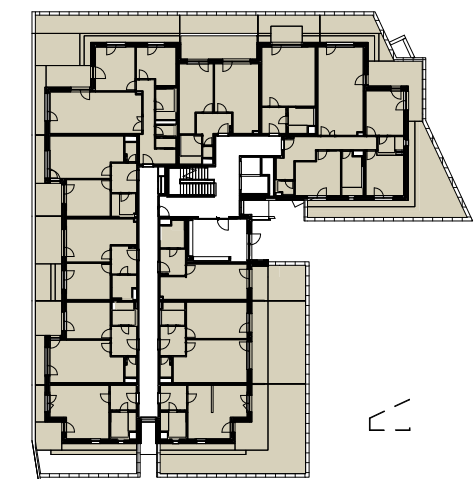

PŮDORYS PODLAŽÍ

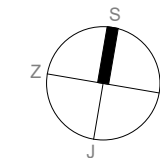


Upozornění: Plochy jednotlivých místností jsou pouze orientační. Vyrobené zařízení v plánech bytů (nábytek, kuch. linka, el. spotřebiče, atd.) není součástí dodávky. Rozsah dodávky je specifikován ve standardu.
Podlahová plocha počítána dle Nařízení vlády č. 366/2013 Sb. § 3.
This drawing is for illustration only. The set up of interior (furniture, kitchen, el. appliance, etc.) featured in the apartment drawings is not subject of delivery. The scope of delivery is specified in the standard.
Floor area counted according to the regulation of the Czech government no. 366/2013 Sb. § 3.

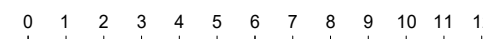




SITUAČNÍ PLÁNEK LOKALITY

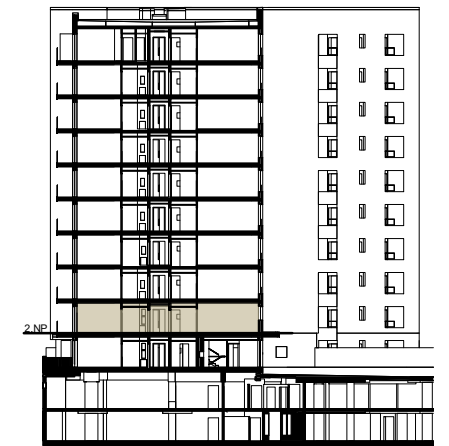


POHLED NA DŮM S VYZNAČENÍM PATRA

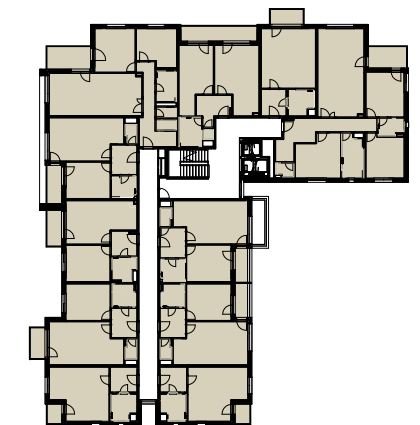


PŮDORYS PODLAŽÍ




Upozornění: Plochy jednotlivých místností jsou pouze orientační. Vyobrazené zařízení v plánech bytů (nábytek, kuch. linka, el. spotřebiče, atd.) není součástí dodávky. Rozsah dodávky je specifikován ve standardu.
Podlahová plocha počítána dle Nařízení vlády č. 366/2013 Sb. § 3.
This drawing is for illustration only. The set up of interior (furniture, kitchen, el. appliance, etc.) featured in the apartment drawings is not subject of delivery. The scope of delivery is specified in the standard.
Floor area counted according to the regulation of the Czech government no. 366/2013 Sb. § 3.

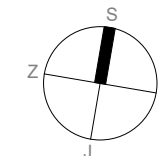


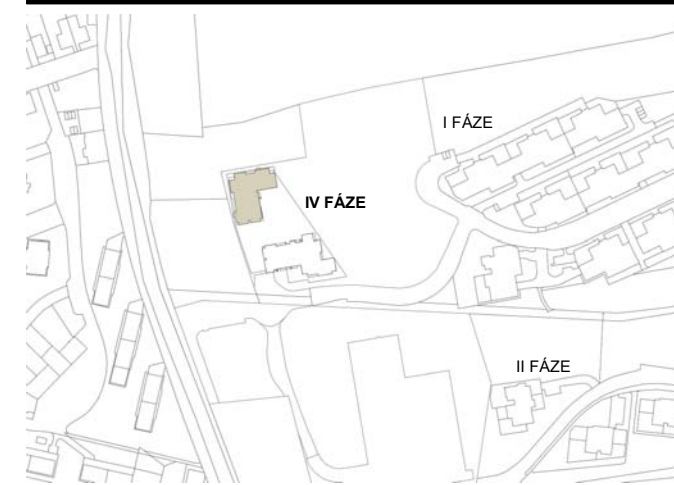

SITUAČNÍ PLÁNEK LOKALITY

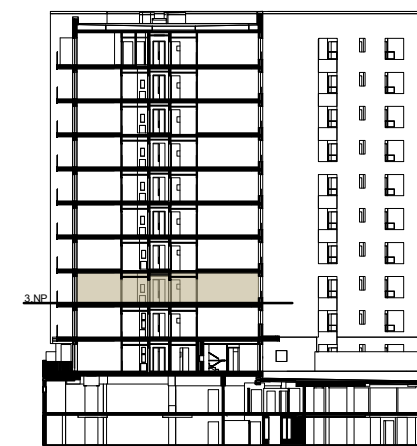


POHLED NA DŮM S VYZNAČENÍM PATRA

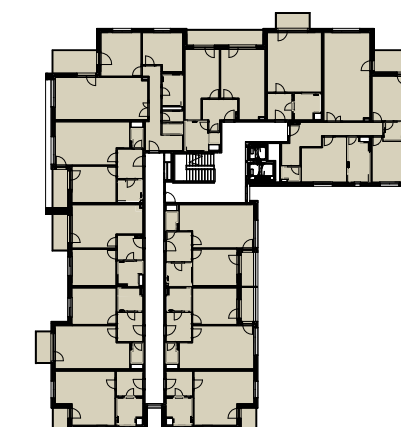


PŮDORYS PODLAŽÍ




Upozornění: Plochy jednotlivých místností jsou pouze orientační. Vyobrazené zařízení v plánech bytů (nábytek, kuch. linka, el. spotřebiče, atd.) není součástí dodávky. Rozsah dodávky je specifikován ve standardu.
Podlahová plocha počítána dle Nařízení vlády č. 366/2013 Sb. § 3.
This drawing is for illustration only. The set up of interior (furniture, kitchen, el. appliance, etc.) featured in the apartment drawings is not subject of delivery. The scope of delivery is specified in the standard.
Floor area counted according to the regulation of the Czech government no. 366/2013 Sb. § 3.

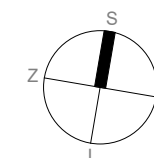


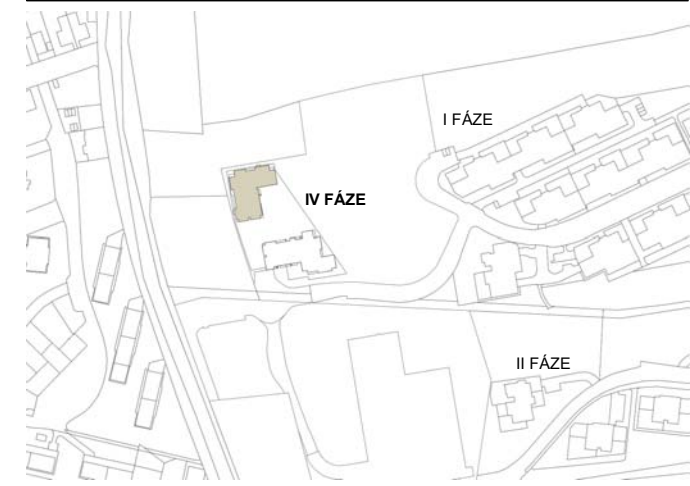

SITUAČNÍ PLÁNEK LOKALITY

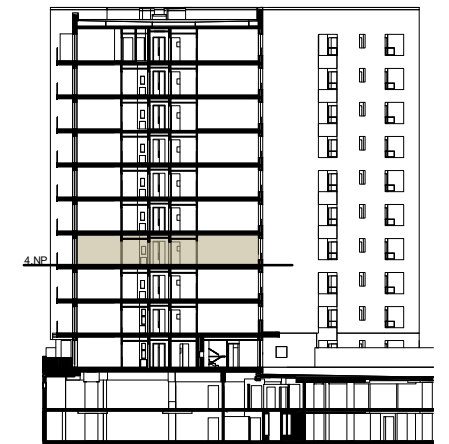


POHLED NA DŮM S VYZNAČENÍM PATRA


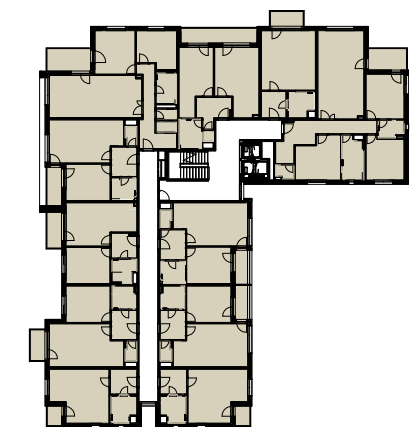


PŮDORYS PODLAŽÍ




Upozornění: Plochy jednotlivých místností jsou pouze orientační. Vyobrazené zařízení v plánech bytů (nábytek, kuch. linka, el. spotřebiče, atd.) není součástí dodávky. Rozsah dodávky je specifikován ve standardu.
Podlahová plocha počítána dle Nařízení vlády č. 366/2013 Sb. § 3.
This drawing is for illustration only. The set up of interior (furniture, kitchen, el. appliance, etc.) featured in the apartment drawings is not subject of delivery. The scope of delivery is specified in the standard.
Floor area counted according to the regulation of the Czech government no. 366/2013 Sb. § 3.

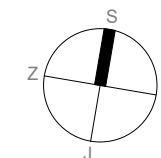


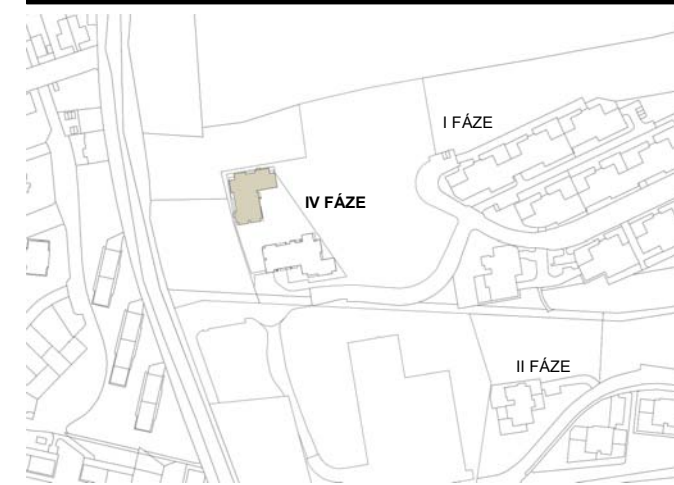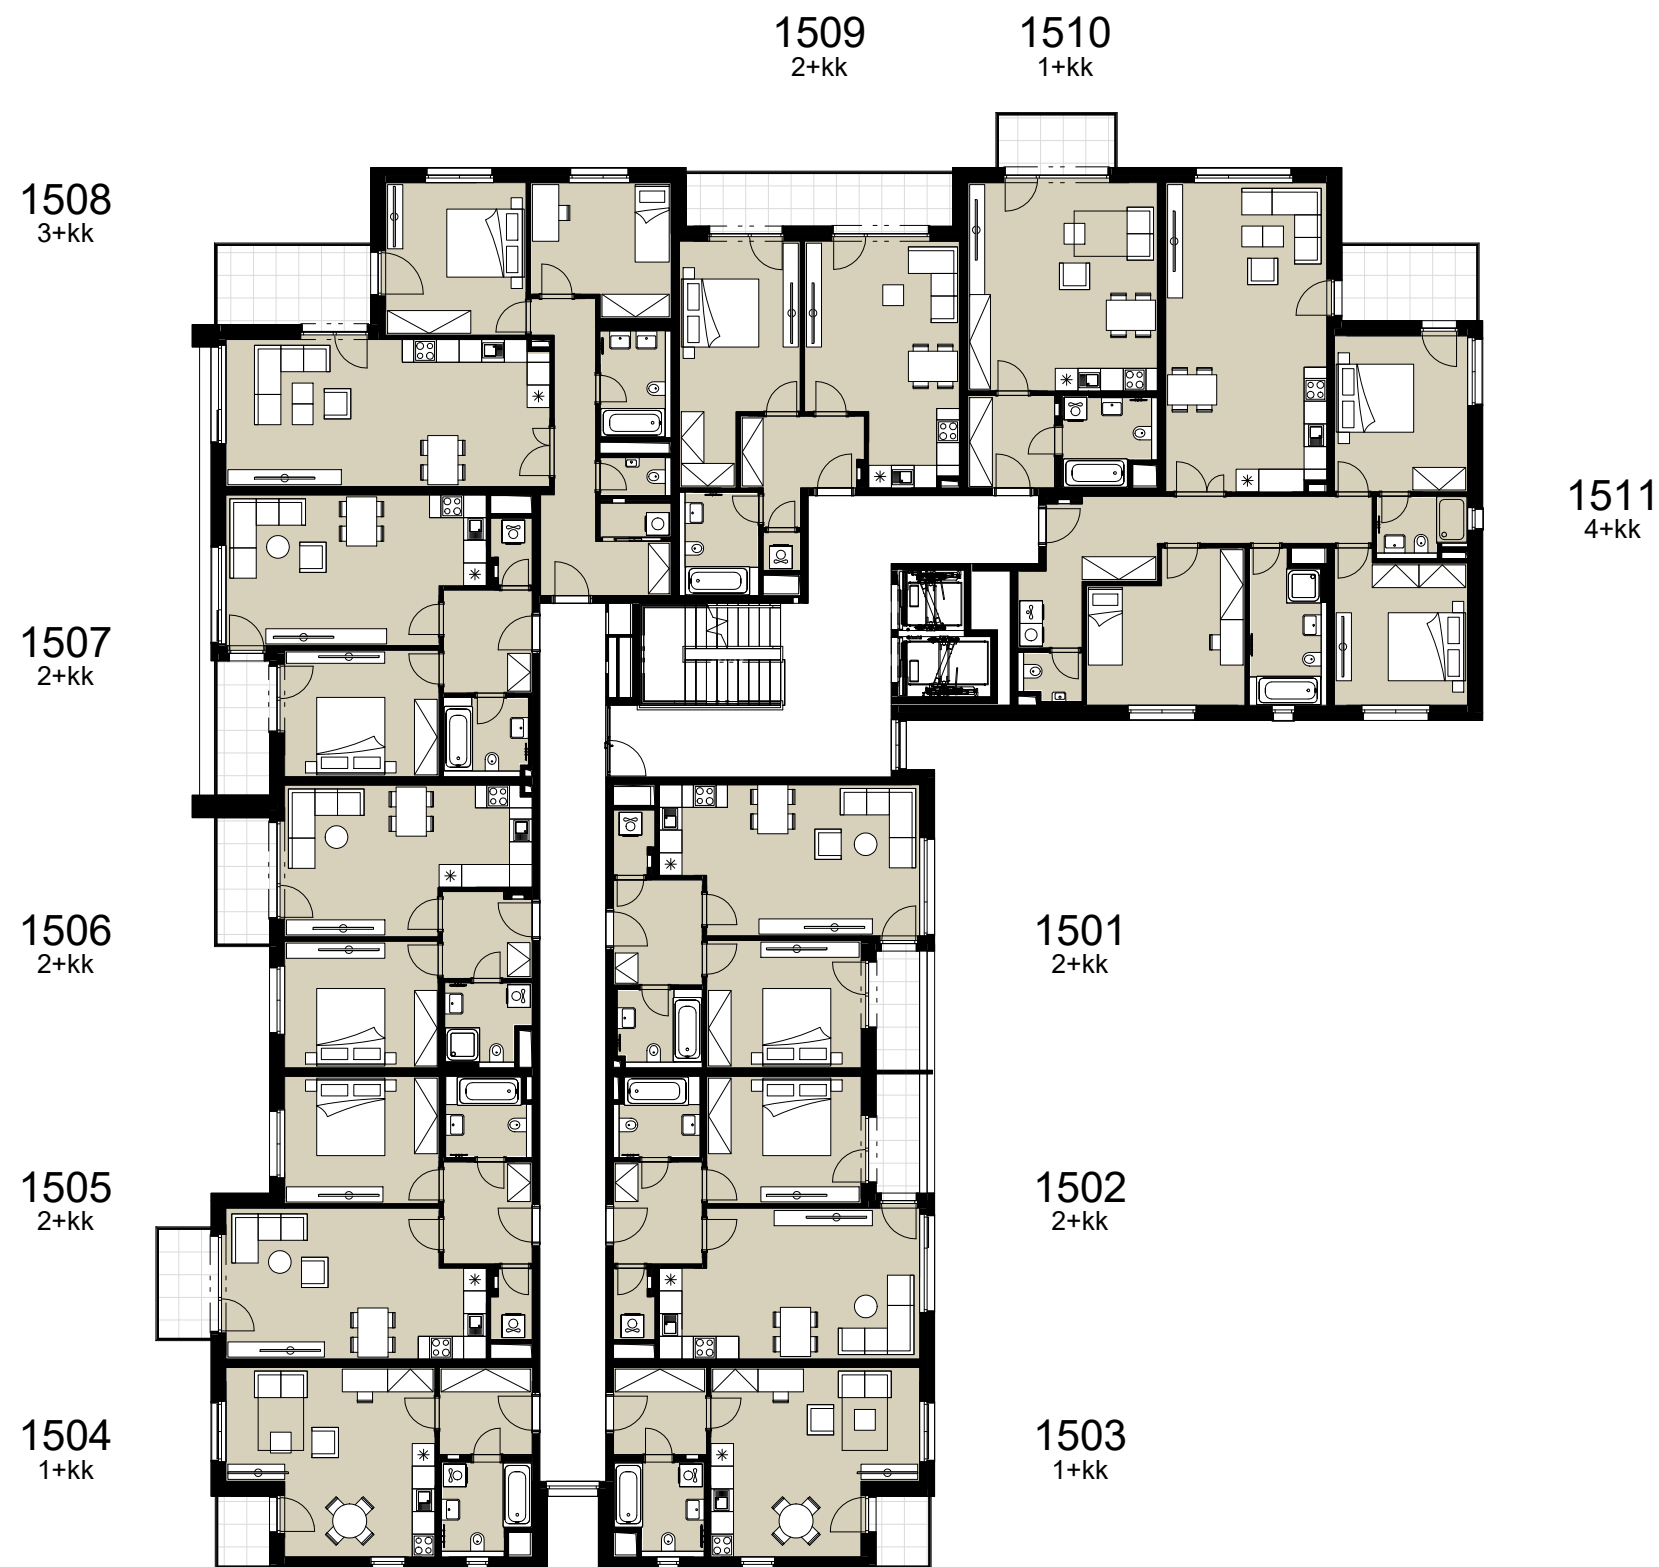

SITUAČNÍ PLÁNEK LOKALITY

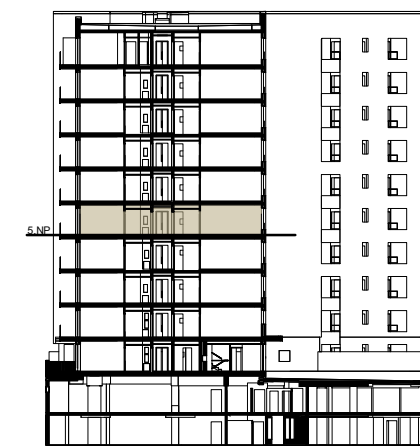


POHLED NA DŮM S VYZNAČENÍM PATRA


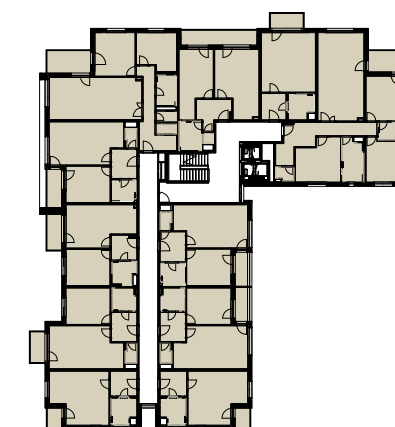


PŮDORYS PODLAŽÍ




Upozornění: Plochy jednotlivých místností jsou pouze orientační. Vyobrazené zařízení v plánech bytů (nábytek, kuch. linka, el. spotřebiče, atd.) není součástí dodávky. Rozsah dodávky je specifikován ve standardu.
Podlahová plocha počítána dle Nařízení vlády č. 366/2013 Sb. § 3.
This drawing is for illustration only. The set up of interior (furniture, kitchen, el. appliance, etc.) featured in the apartment drawings is not subject of delivery. The scope of delivery is specified in the standard.
Floor area counted according to the regulation of the Czech government no. 366/2013 Sb. § 3.

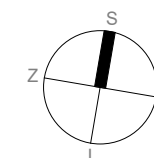


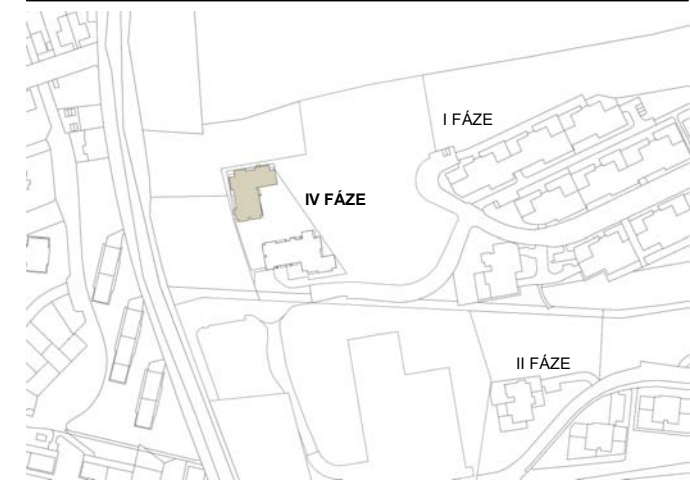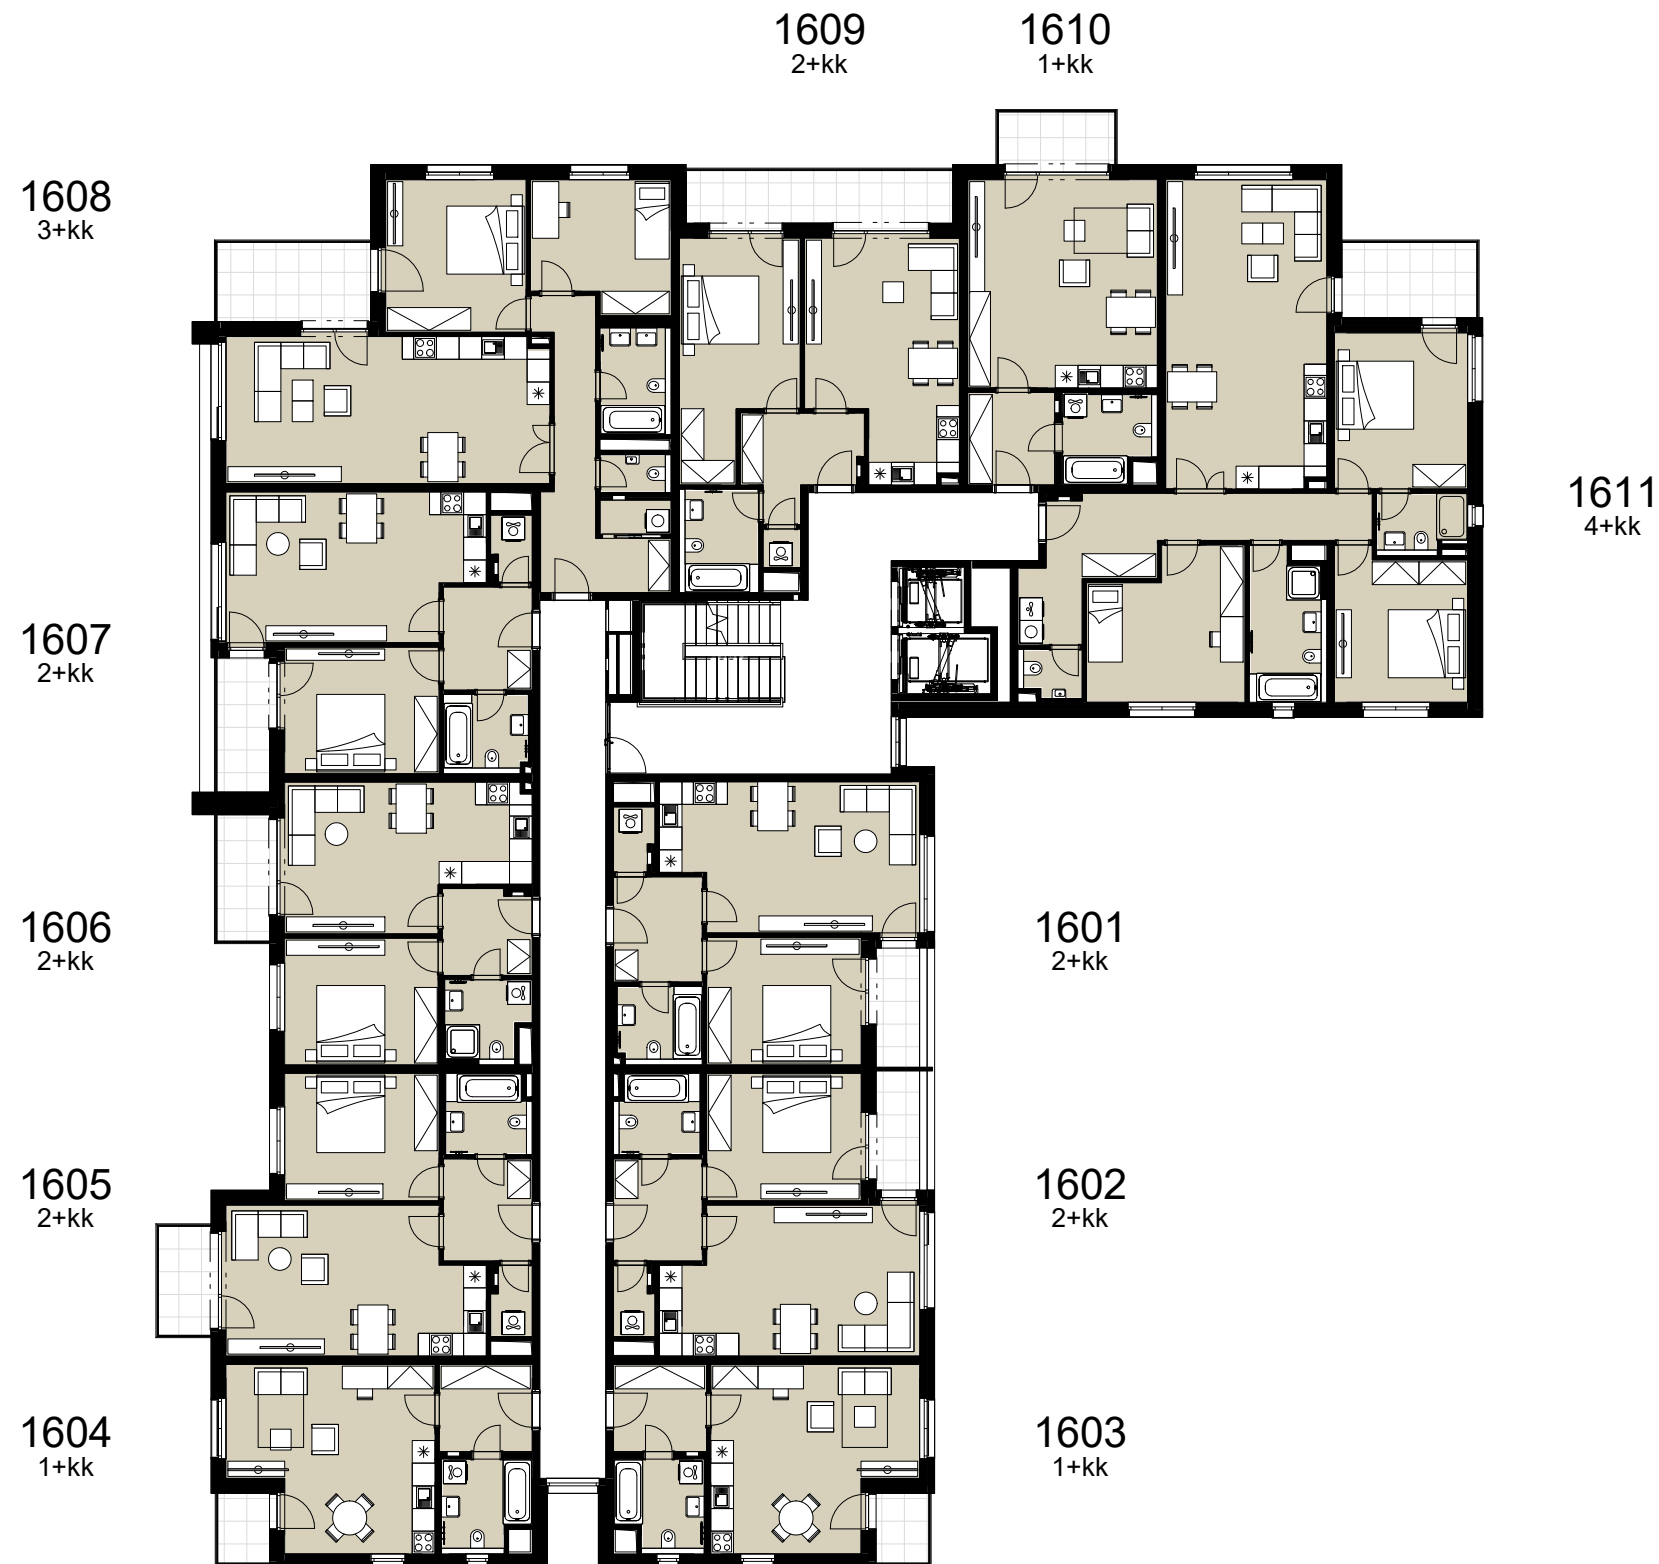

SITUAČNÍ PLÁNEK LOKALITY

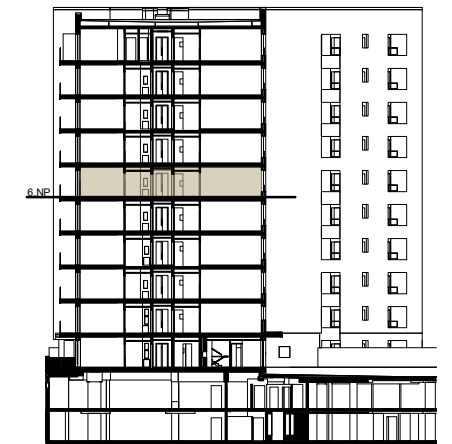


POHLED NA DŮM S VYZNAČENÍM PATRA


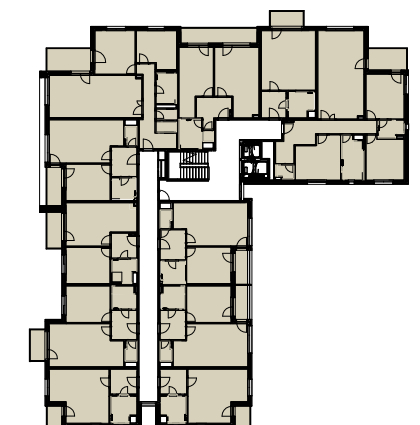


PŮDORYS PODLAŽÍ




Upozornění: Plochy jednotlivých místností jsou pouze orientační. Vyobrazené zařízení v plánech bytů (nábytek, kuch. linka, el. spotřebiče, atd.) není součástí dodávky. Rozsah dodávky je specifikován ve standardu.
Podlahová plocha počítána dle Nařízení vlády č. 366/2013 Sb. § 3.
This drawing is for illustration only. The set up of interior (furniture, kitchen, el. appliance, etc.) featured in the apartment drawings is not subject of delivery. The scope of delivery is specified in the standard.
Floor area counted according to the regulation of the Czech government no. 366/2013 Sb. § 3.

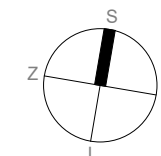


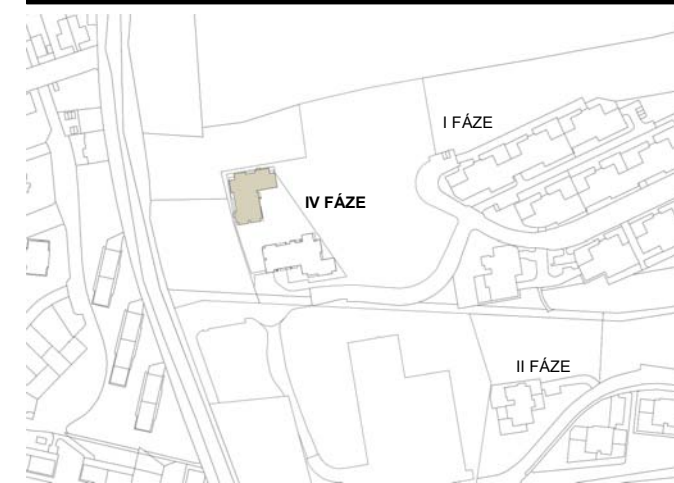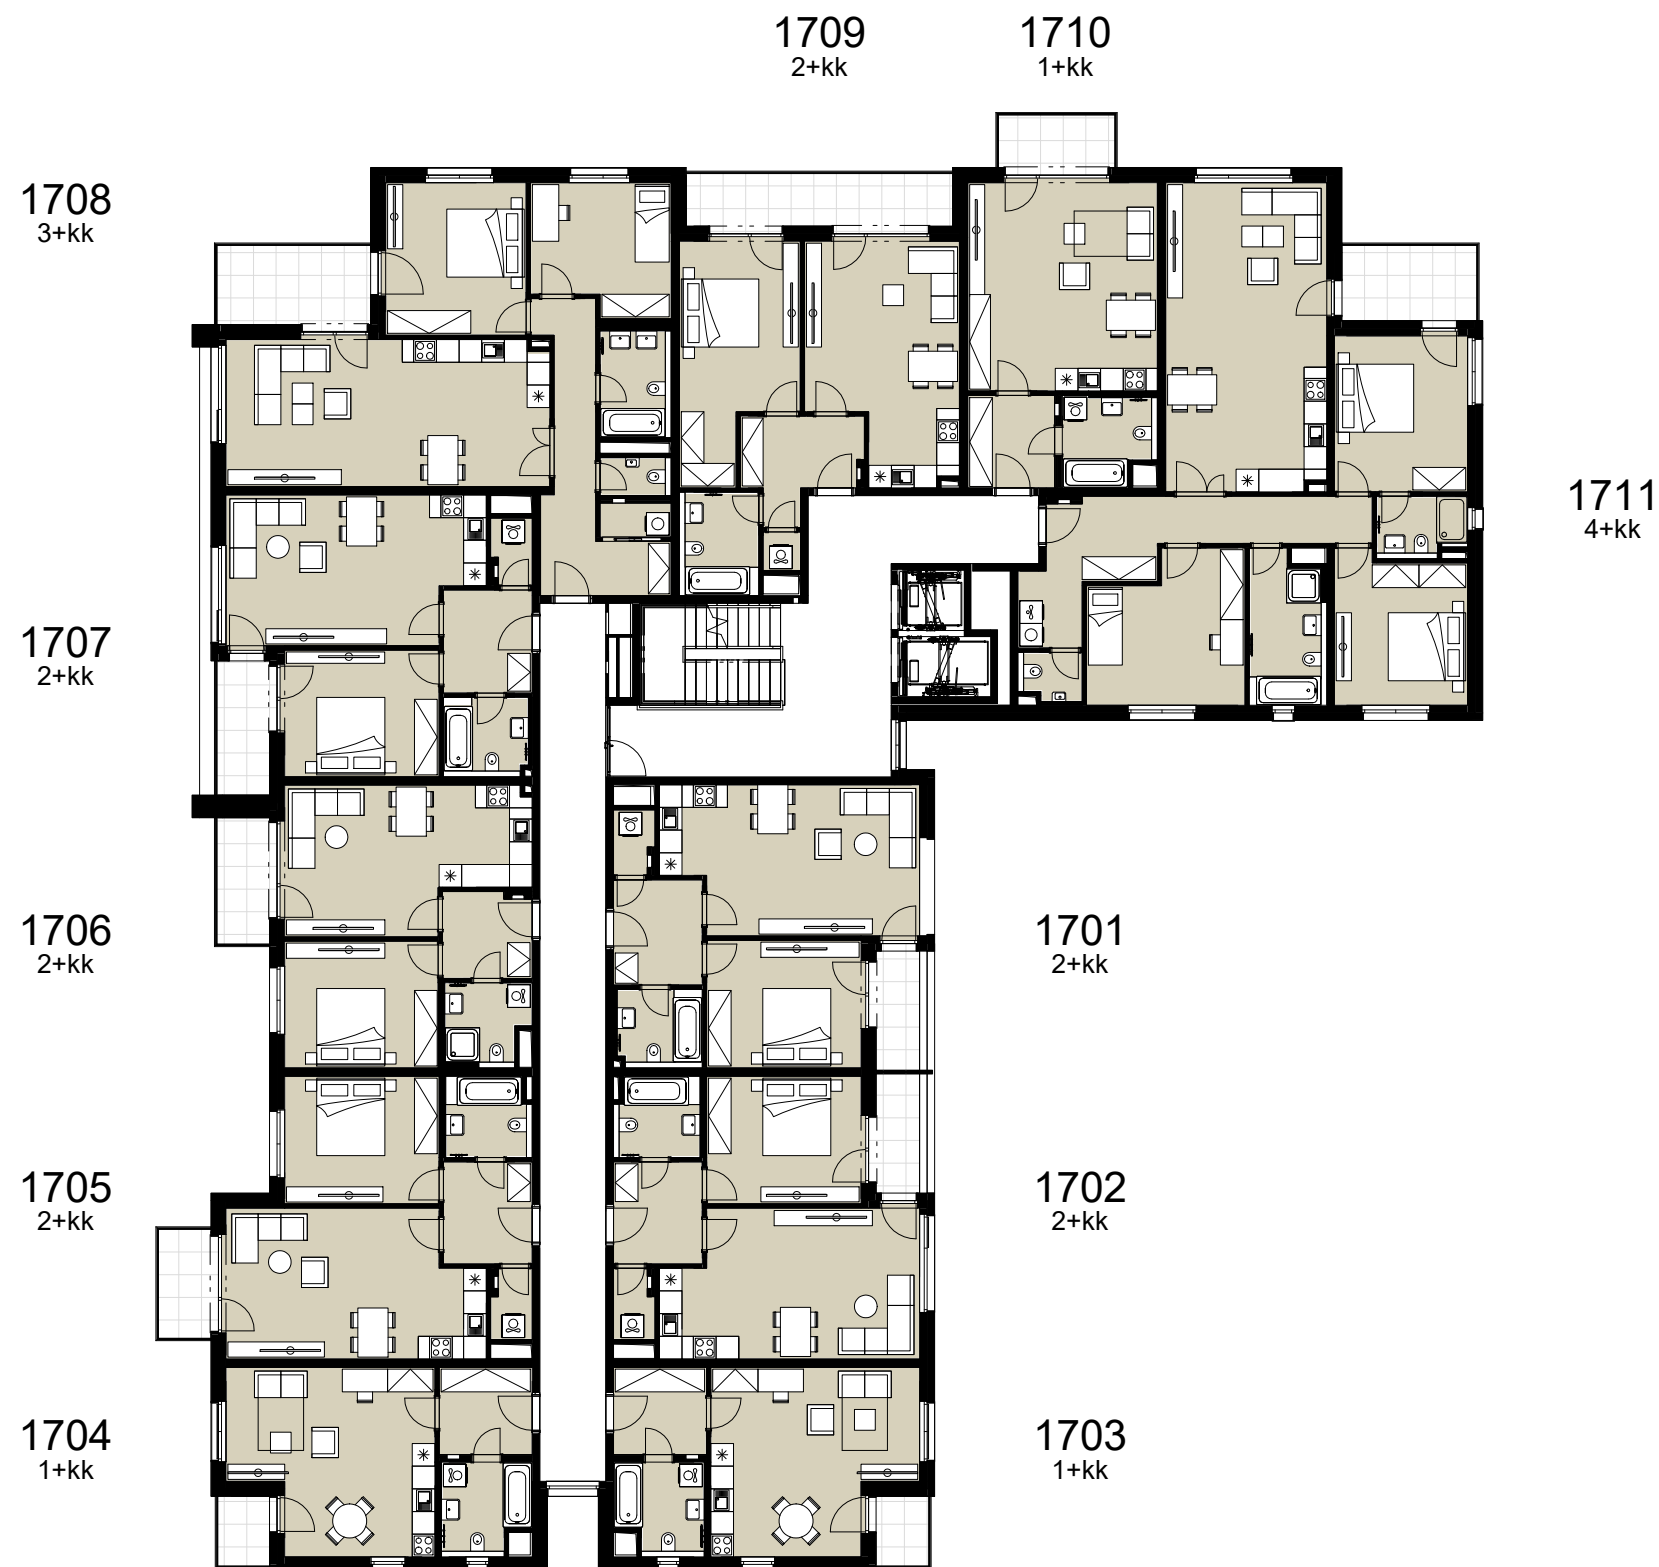

SITUAČNÍ PLÁNEK LOKALITY

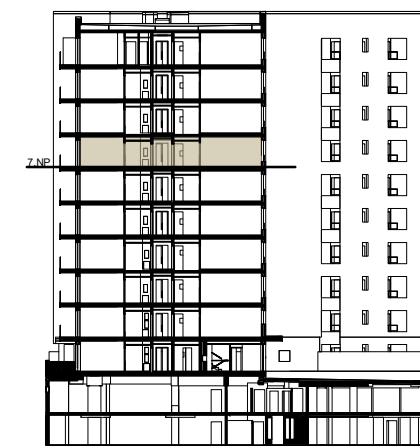



POHLED NA DŮM S VYZNAČENÍM PATRA


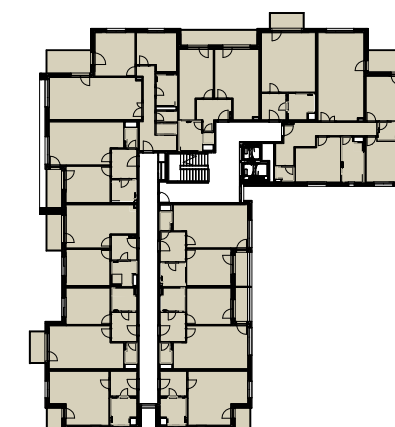


PŮDORYS PODLAŽÍ




Upozornění: Plochy jednotlivých místností jsou pouze orientační. Vyrobené zařízení v plánech bytů (nábytek, kuch. linka, el. spotřebiče, atd.) není součástí dodávky. Rozsah dodávky je specifikován ve standardu.
Podlahová plocha počítána dle Nařízení vlády č. 366/2013 Sb. § 3.
This drawing is for illustration only. The set up of interior (furniture, kitchen, el. appliance, etc.) featured in the apartment drawings is not subject of delivery. The scope of delivery is specified in the standard.
Floor area counted according to the regulation of the Czech government no. 366/2013 Sb. § 3.

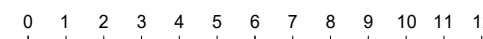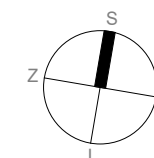


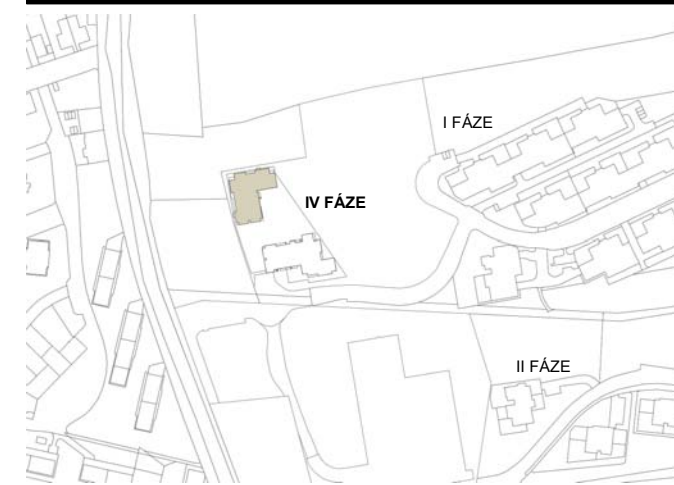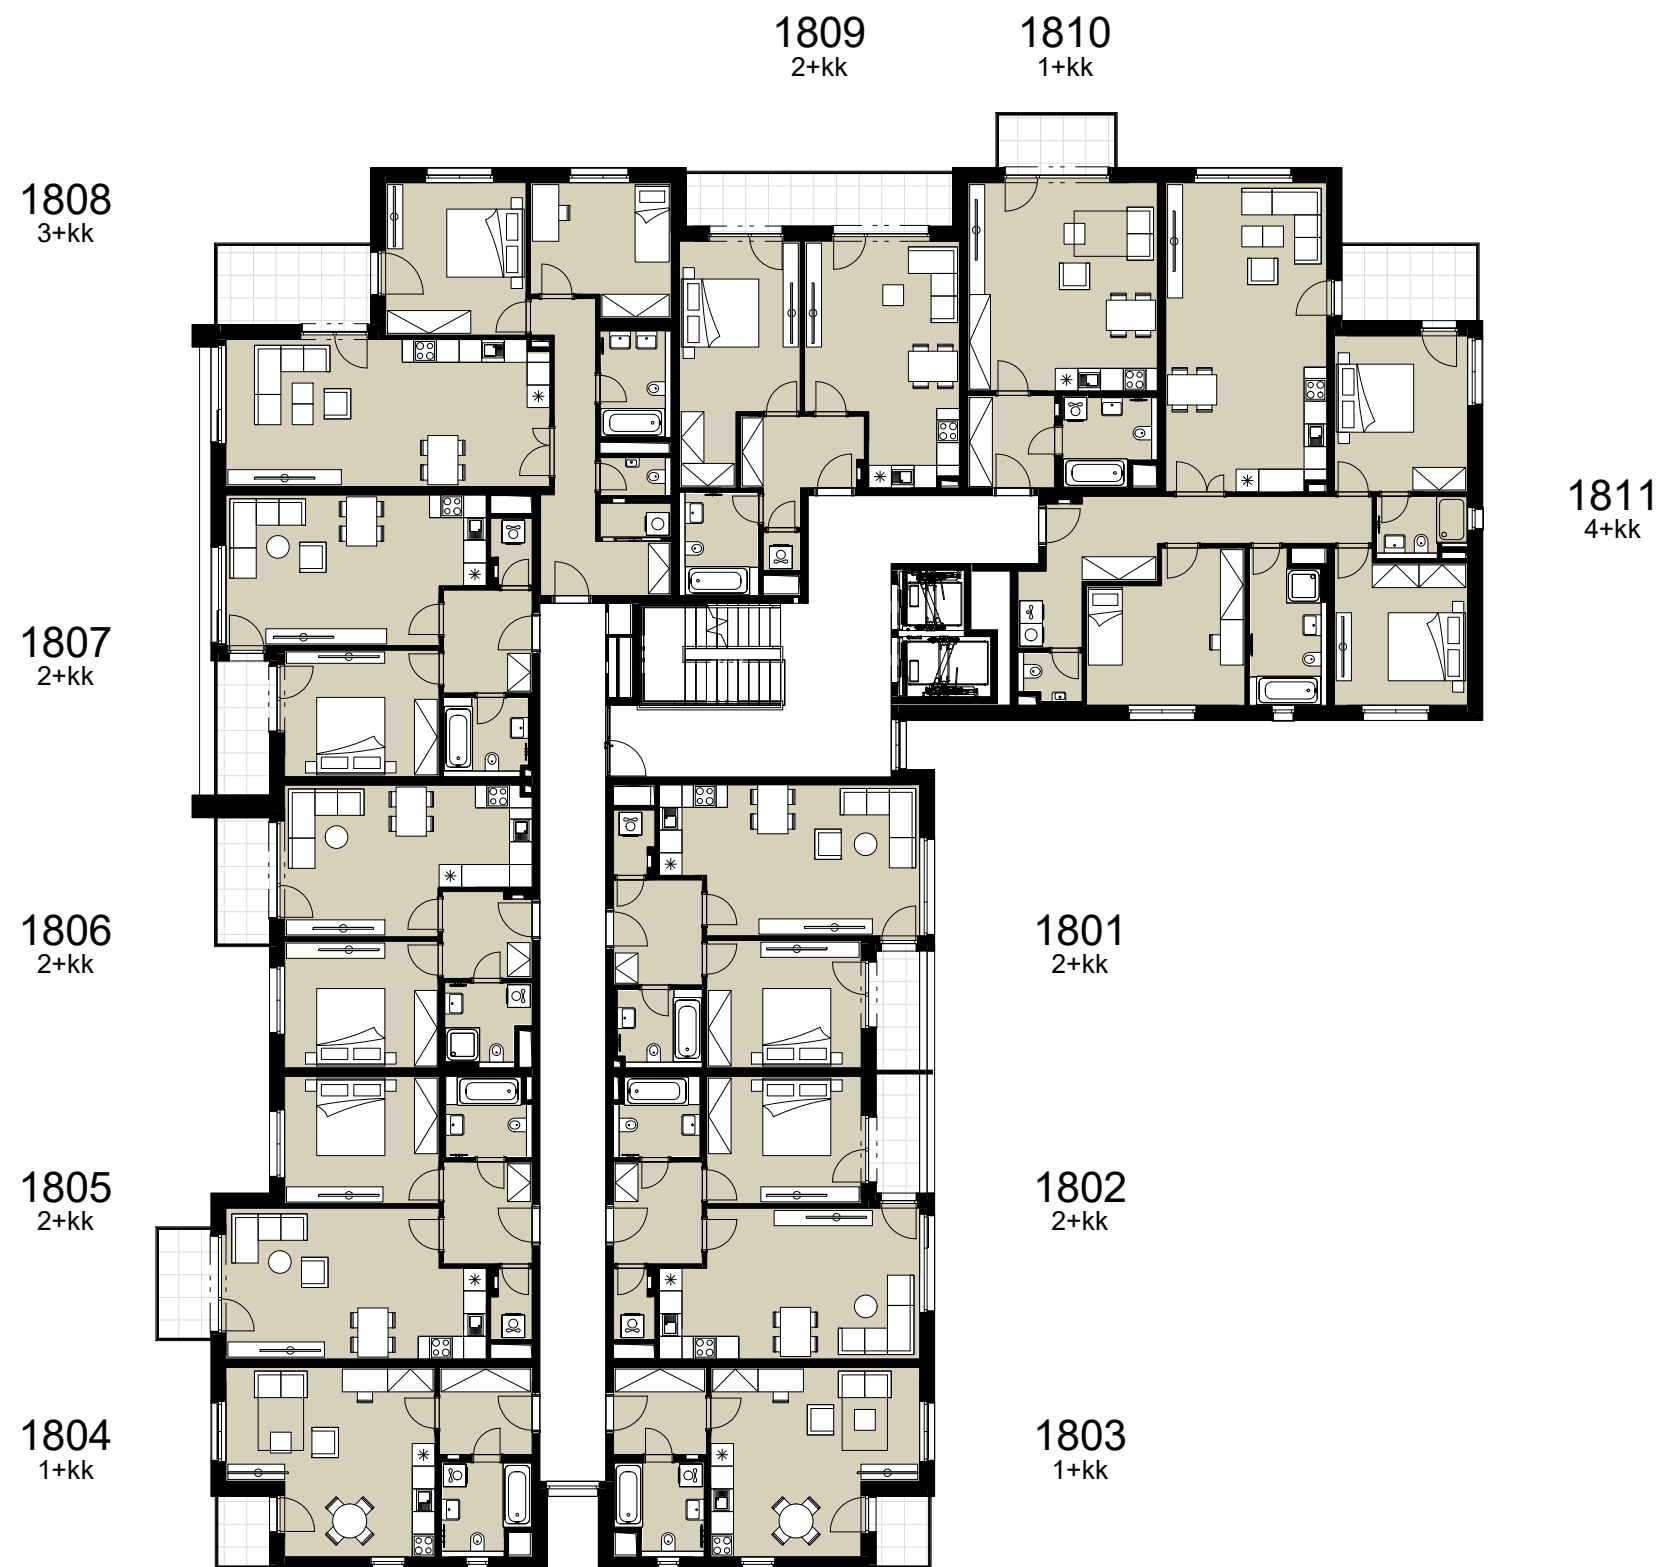

SITUAČNÍ PLÁNEK LOKALITY

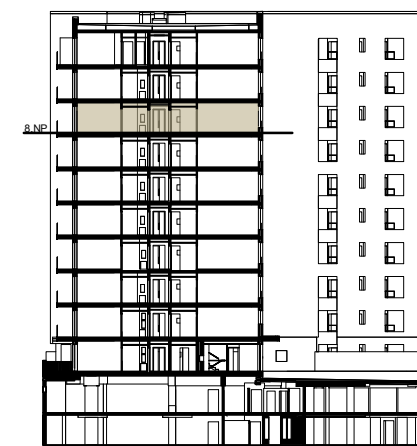



POHLED NA DŮM S VYZNAČENÍM PATRA


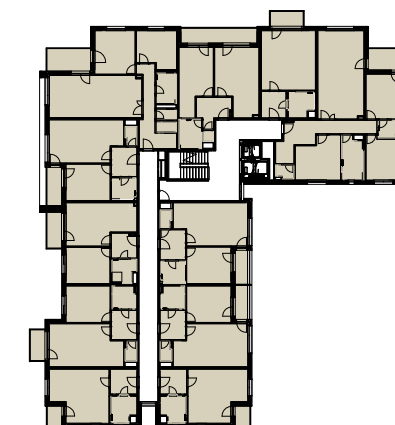


PŮDORYS PODLAŽÍ




Upozornění: Plochy jednotlivých místností jsou pouze orientační. Vyobrazené zařízení v plánech bytů (nábytek, kuch. linka, el. spotřebiče, atd.) není součástí dodávky. Rozsah dodávky je specifikován ve standardu.
Podlahová plocha počítána dle Nařízení vlády č. 366/2013 Sb. § 3.
This drawing is for illustration only. The set up of interior (furniture, kitchen, el. appliance, etc.) featured in the apartment drawings is not subject of delivery. The scope of delivery is specified in the standard.
Floor area counted according to the regulation of the Czech government no. 366/2013 Sb. § 3.

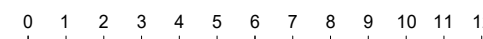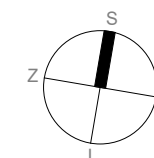


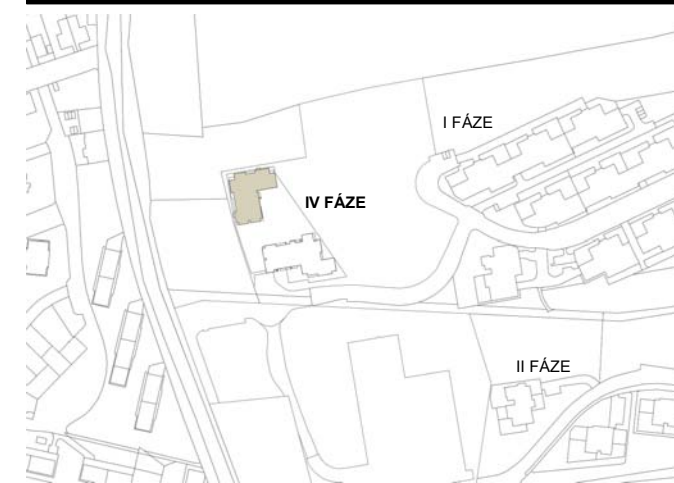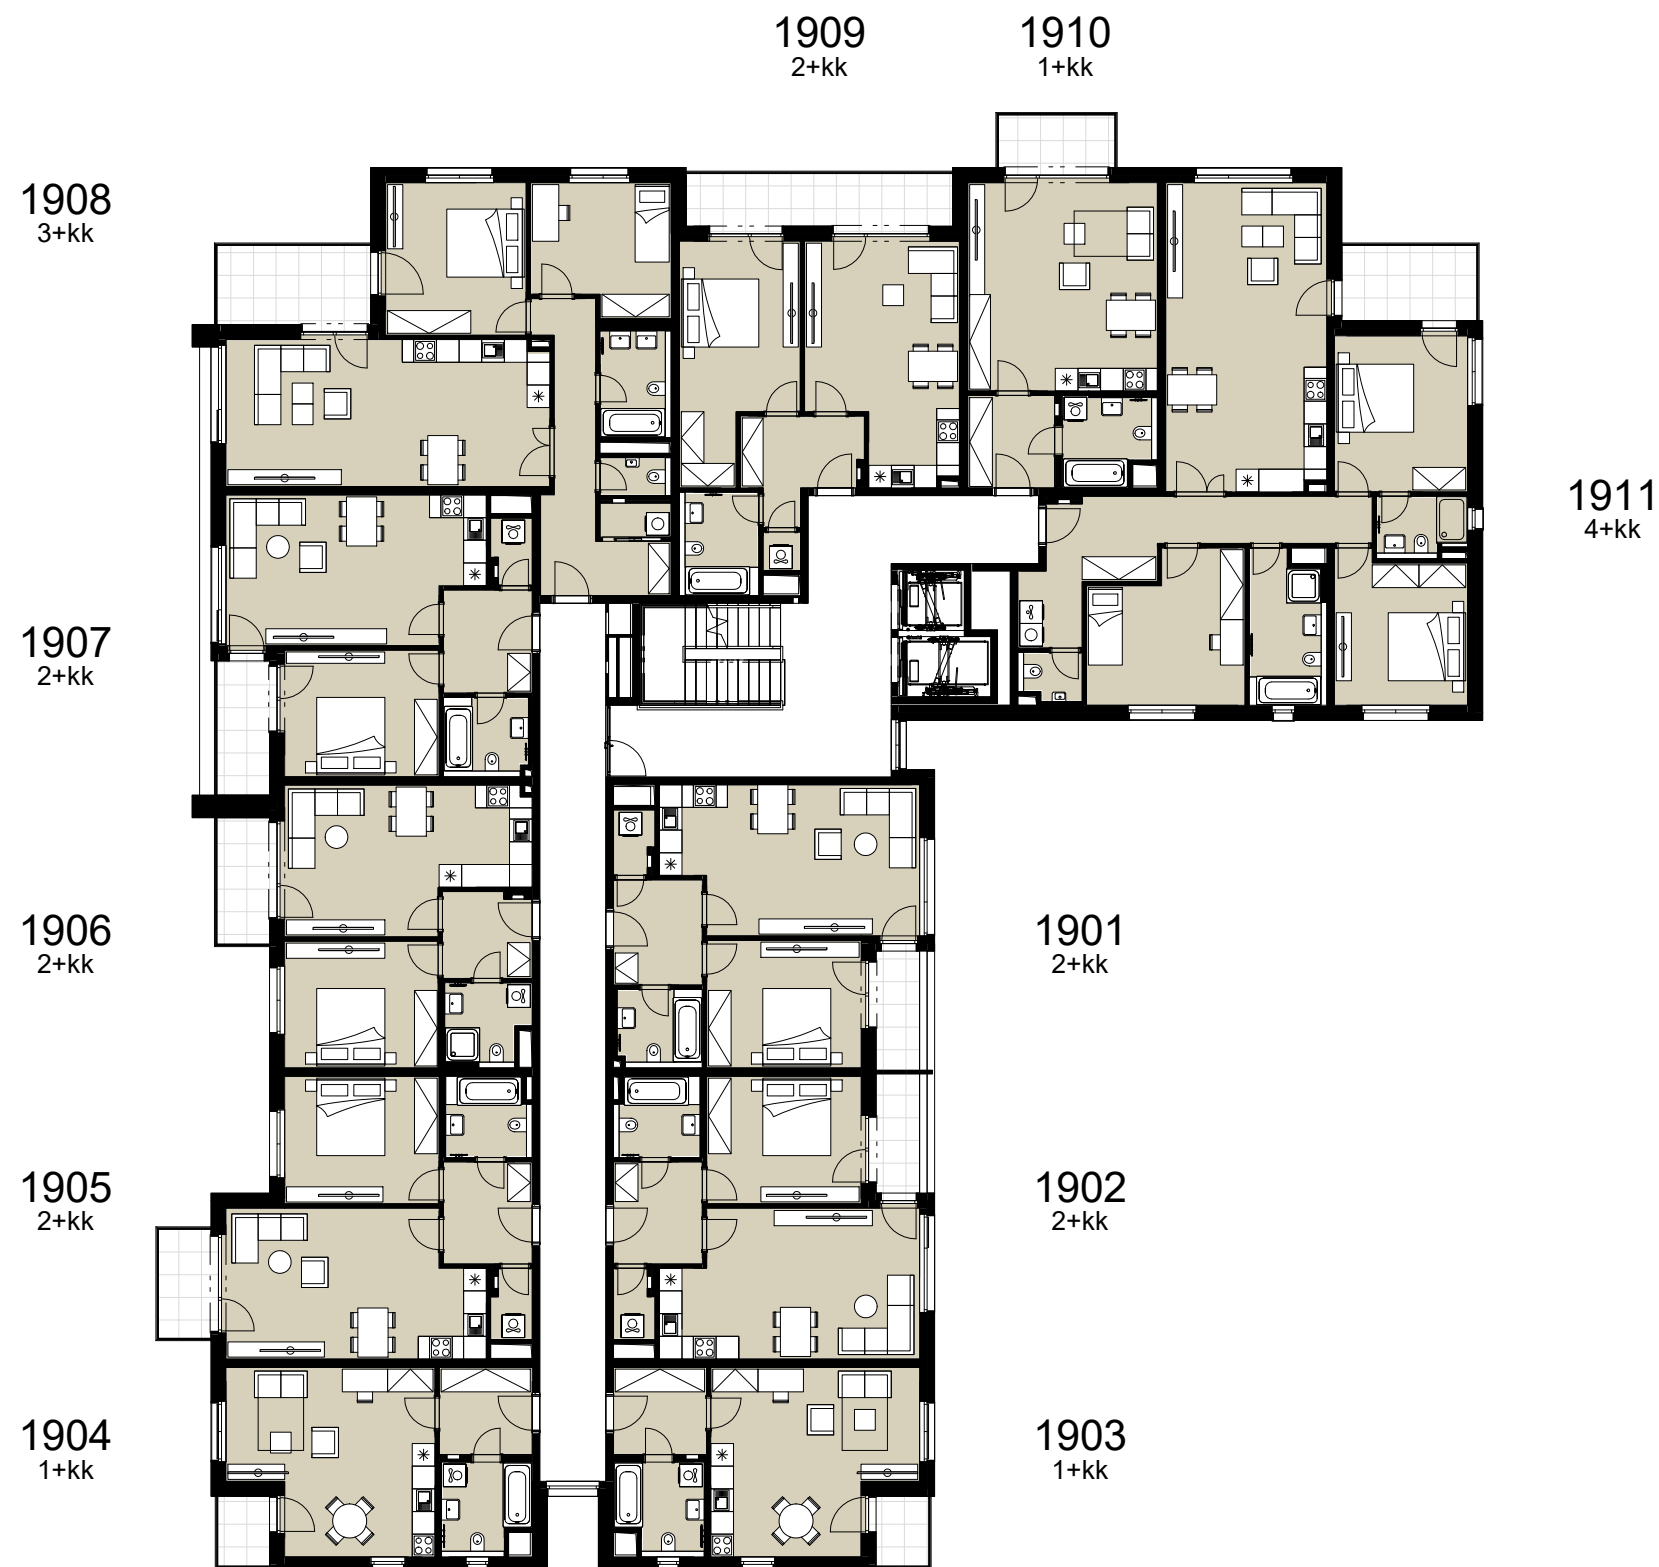

SITUAČNÍ PLÁNEK LOKALITY

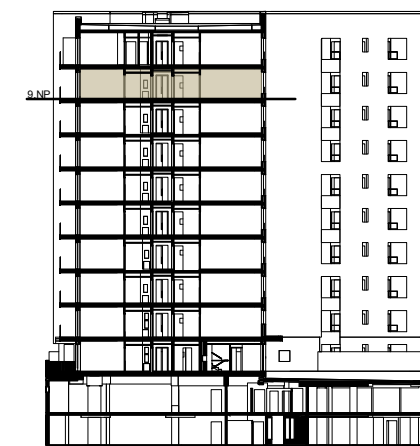


POHLED NA DŮM S VYZNAČENÍM PATRA


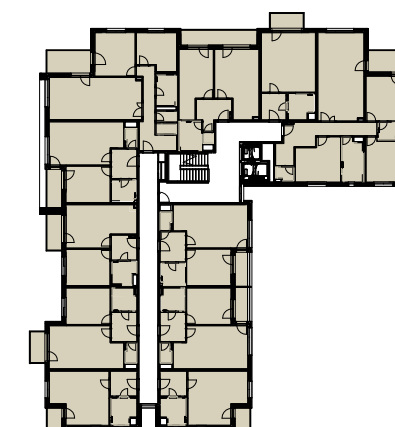


PŮDORYS PODLAŽÍ




Upozornění: Plochy jednotlivých místností jsou pouze orientační. Vyobrazené zařízení v plánech bytů (nábytek, kuch. linka, el. spotřebiče, atd.) není součástí dodávky. Rozsah dodávky je specifikován ve standardu.
Podlahová plocha počítána dle Nařízení vlády č. 366/2013 Sb. § 3.
This drawing is for illustration only. The set up of interior (furniture, kitchen, el. appliance, etc.) featured in the apartment drawings is not subject of delivery. The scope of delivery is specified in the standard.
Floor area counted according to the regulation of the Czech government no. 366/2013 Sb. § 3.

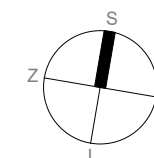


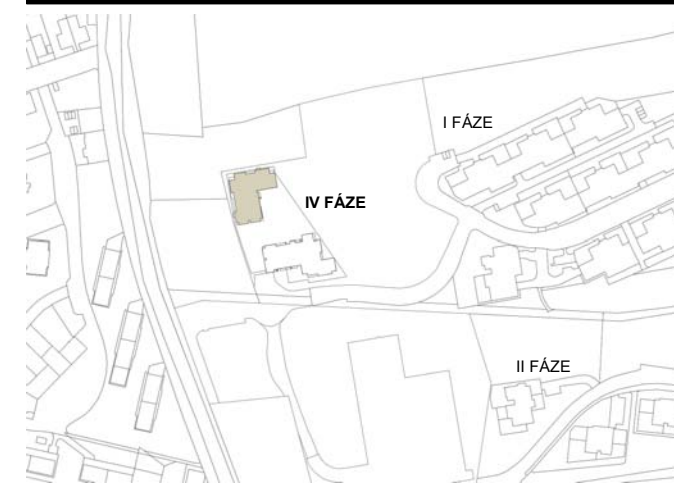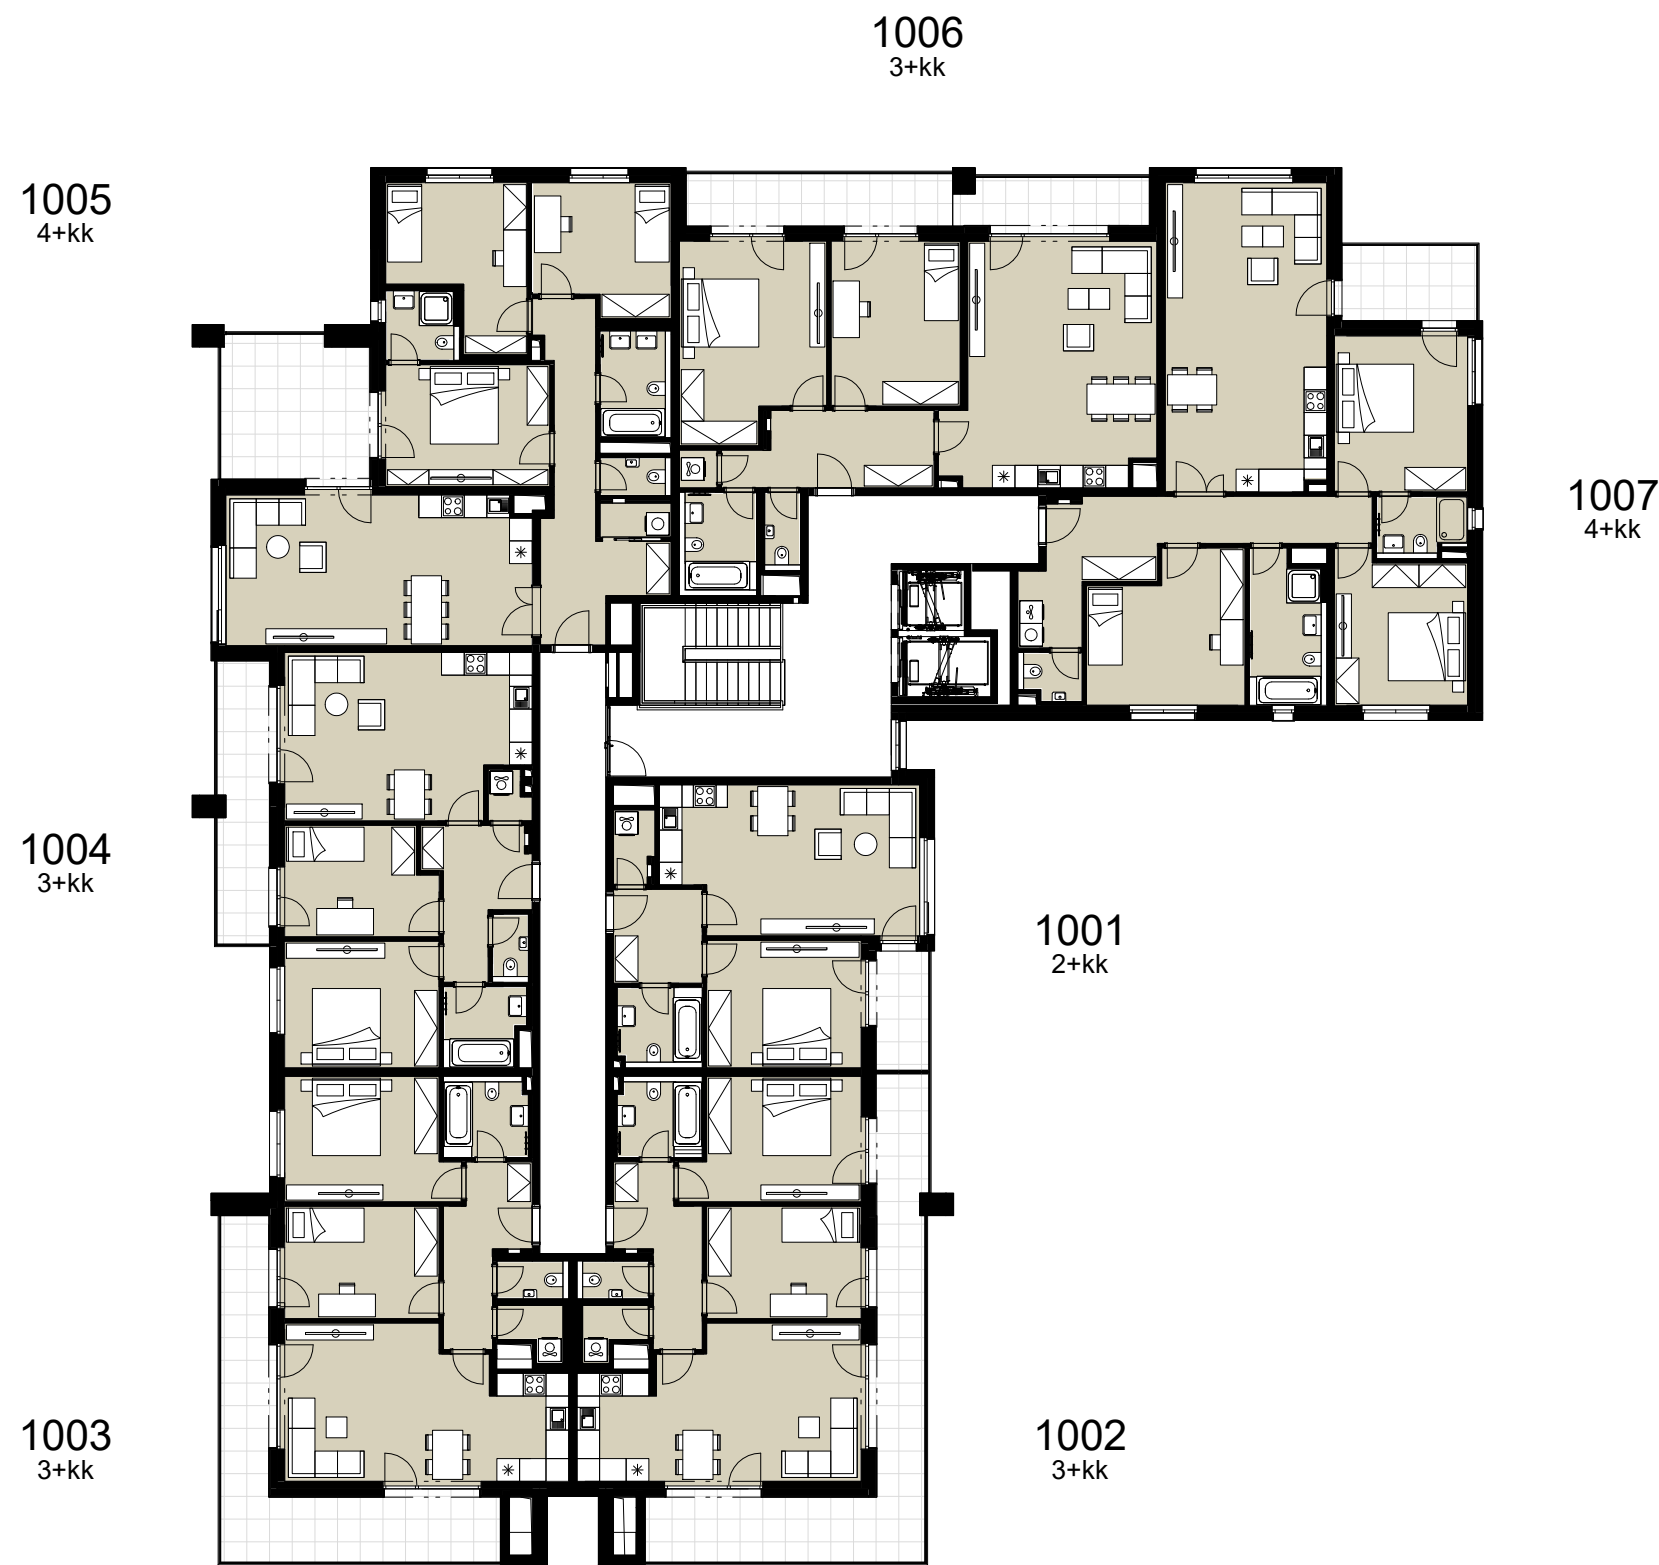


SITUAČNÍ PLÁNEK LOKALITY

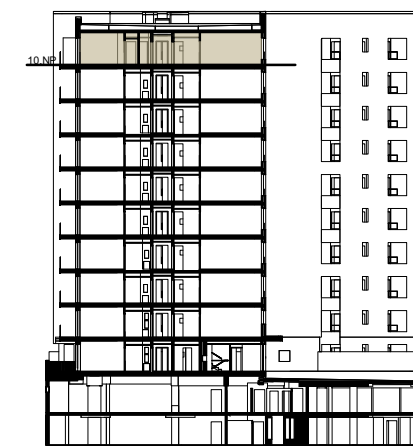

POHLED NA DŮM S VYZNAČENÍM PATRA

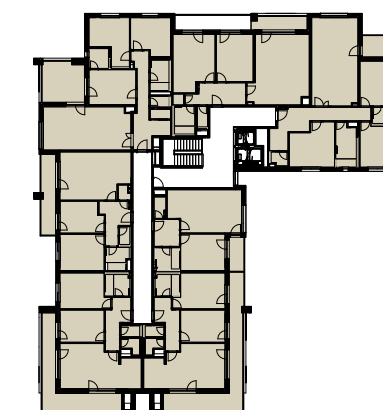

PŮDORYS PODLAŽÍ

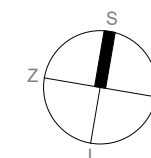

Upozornění: Plochy jednotlivých místností jsou pouze orientační. Vyrobené zařízení v plánech bytů (nábytek, kuch. linka, el. spotřebiče, atd.) není součástí dodávky. Rozsah dodávky je specifikován ve standardu.
Podlahová plocha počítána dle Nařízení vlády č. 366/2013 Sb. § 3.
This drawing is for illustration only. The set up of interior (furniture, kitchen, el. appliance, etc.) featured in the apartment drawings is not subject of delivery. The scope of delivery is specified in the standard.
Floor area counted according to the regulation of the Czech government no. 366/2013 Sb. § 3.

